


ELEWACJE

SKALA 1:100

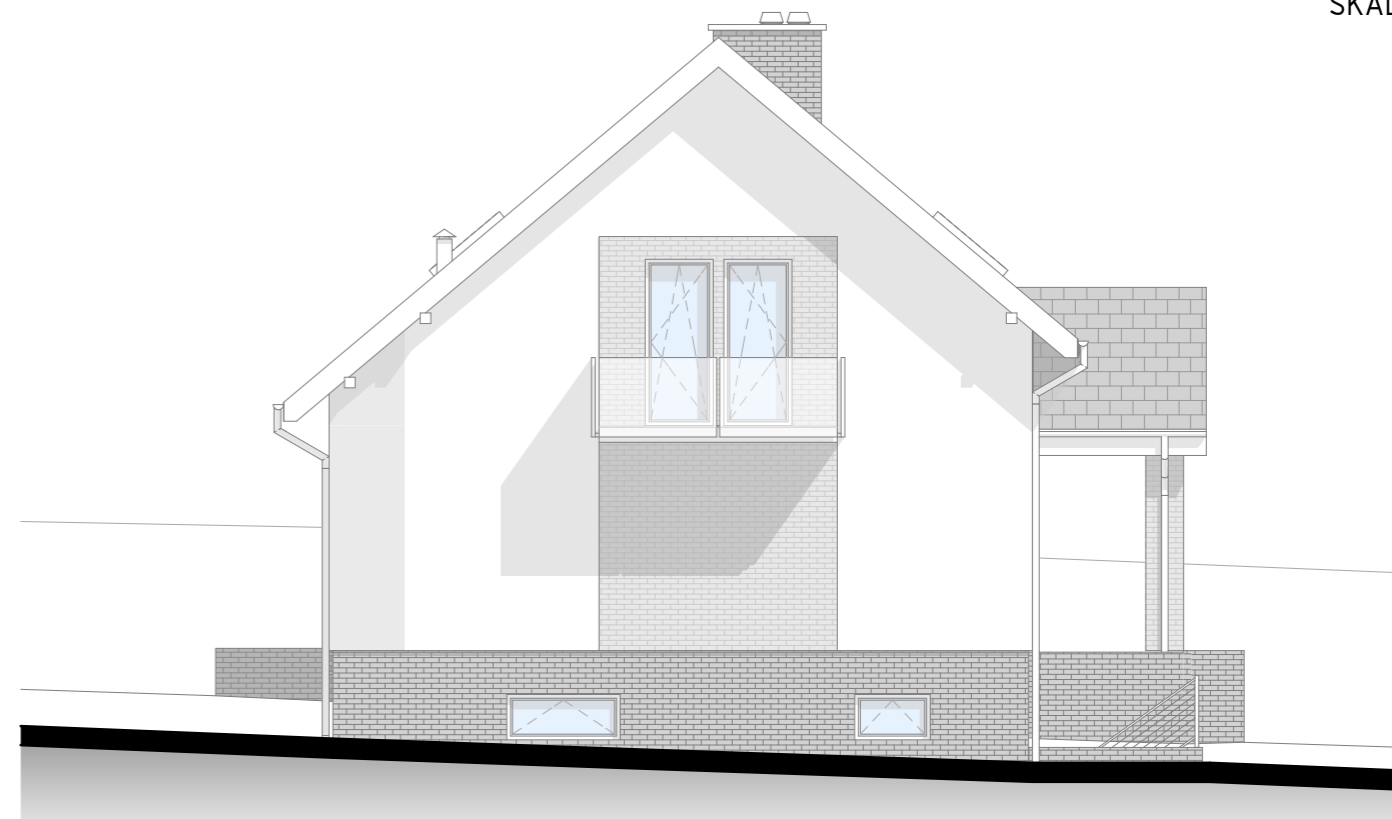


ELEWACJA POŁUDNIOWA



ELEWACJA WSCHODNIA



ELEWACJA PÓŁNOCNA

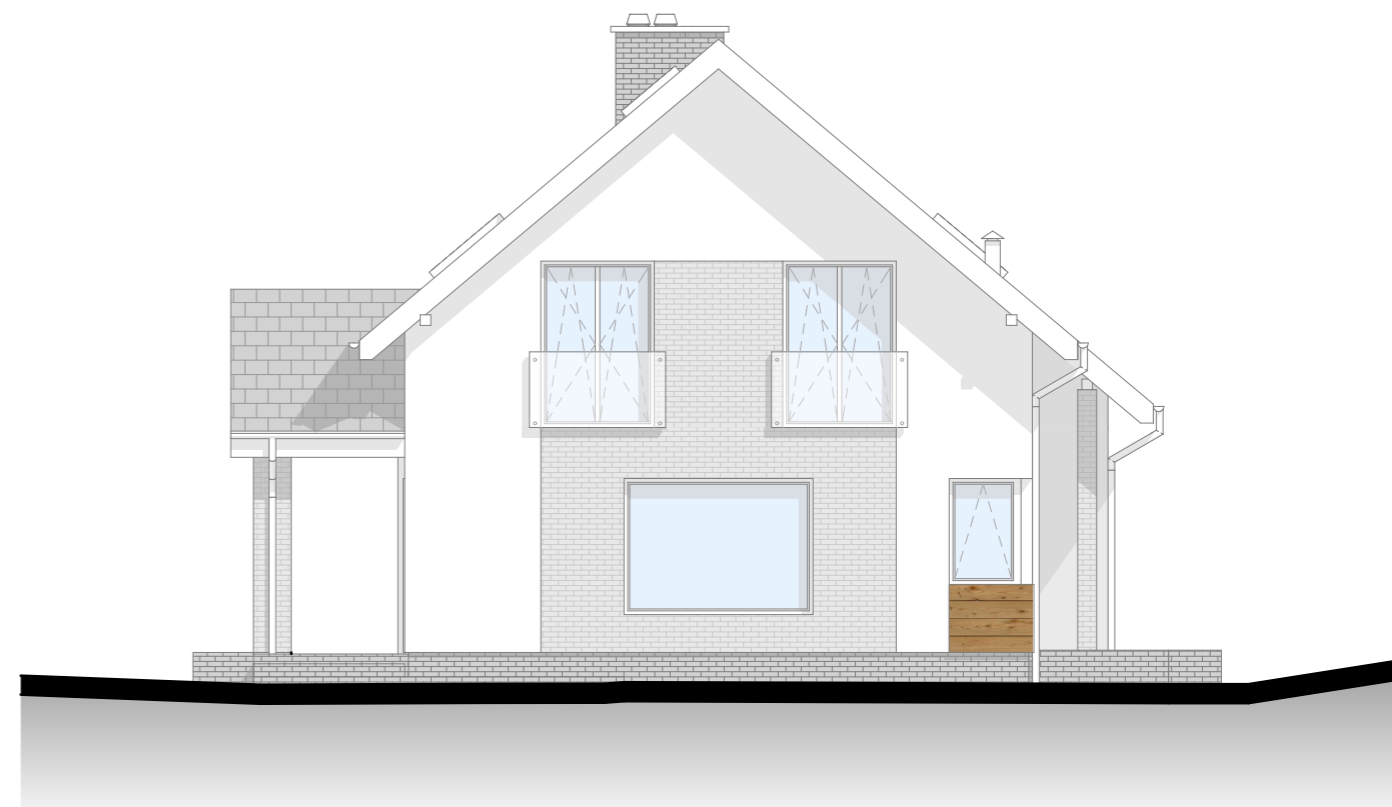

ELEWACJA ZACHODNIA